



PLAN D'IMPLANTATION CIRCEE55WCIC


VUE DE FACE

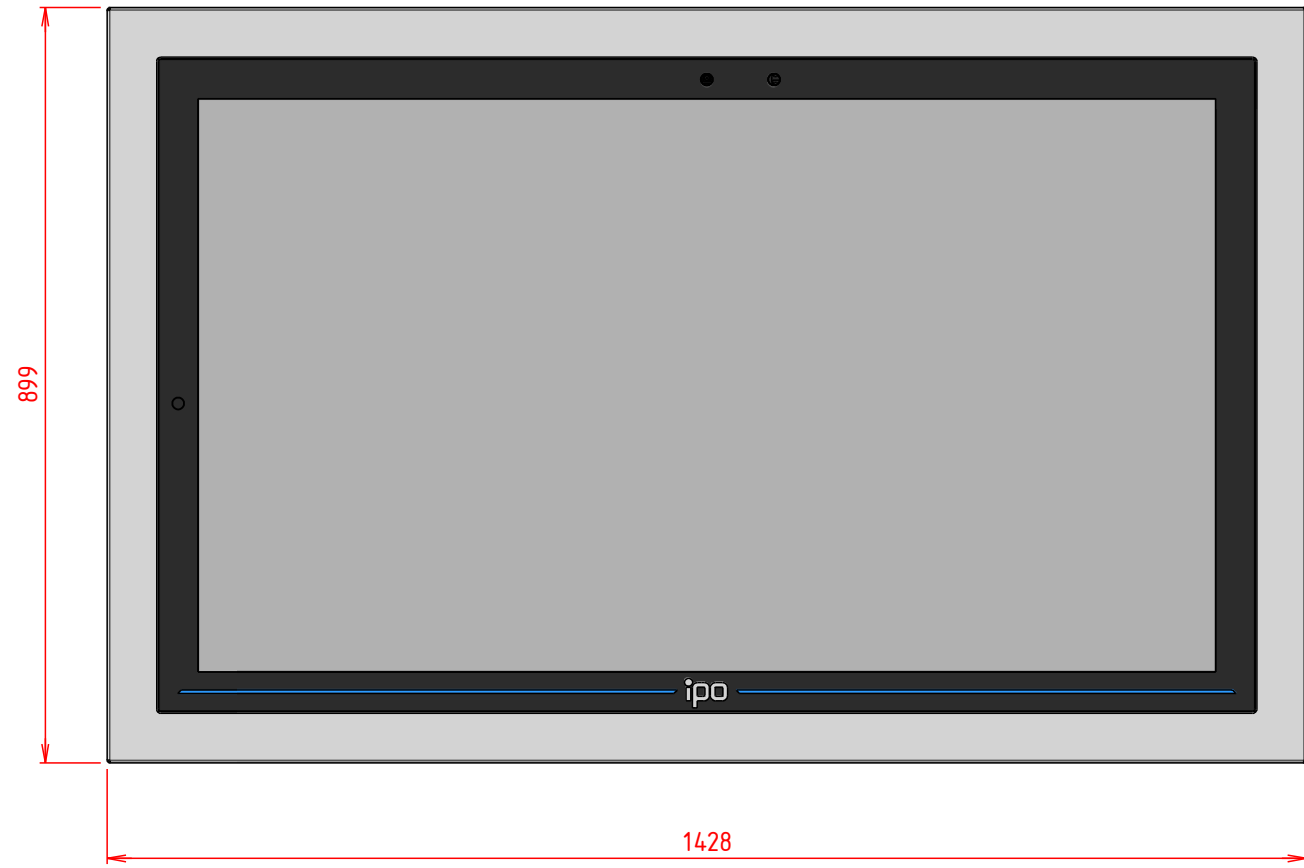


VUE ARRIERE

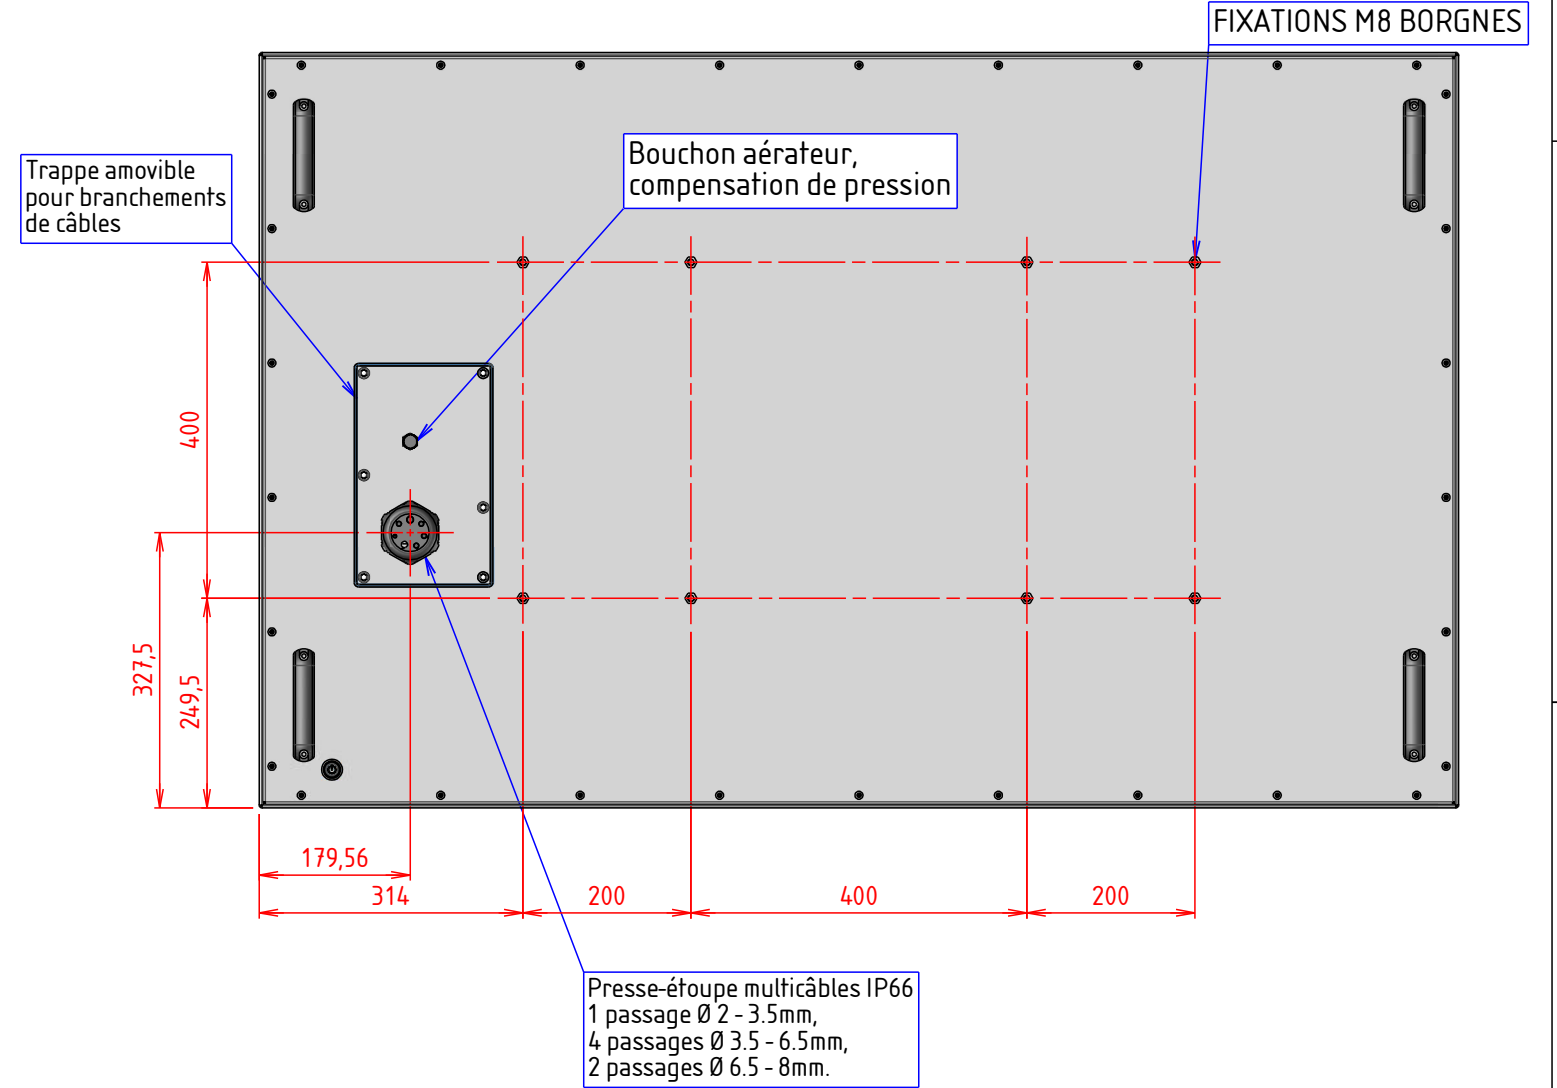

VUE DE DESSUS

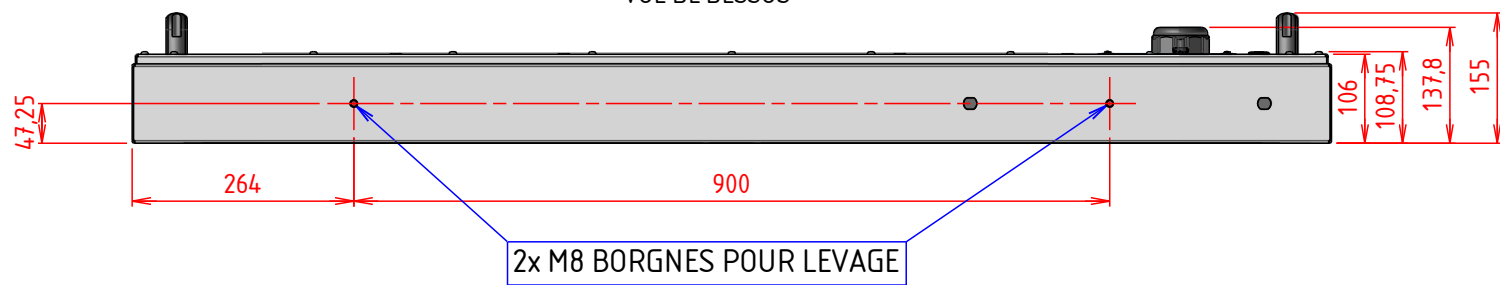

PERSPECTIVE

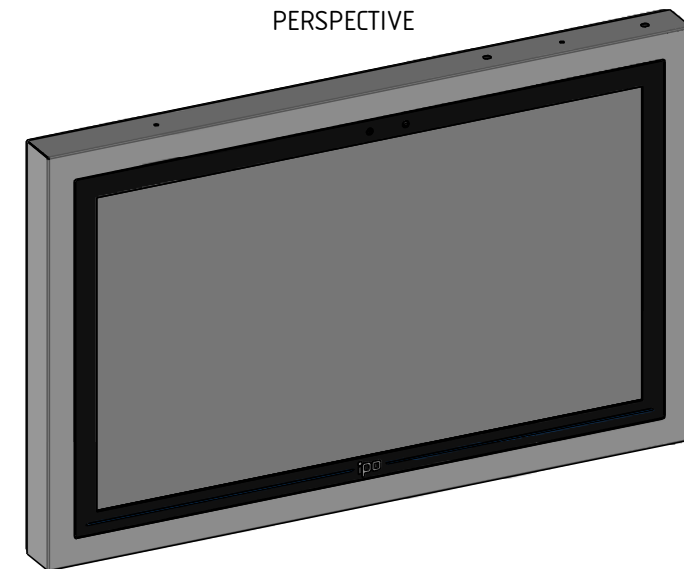

D

A